


1. Abdeckung Eifel TB grau geriffelt
2. Silikon Tremco Illbruck FD Plast
3. Schraube RKH 4 x 30mm

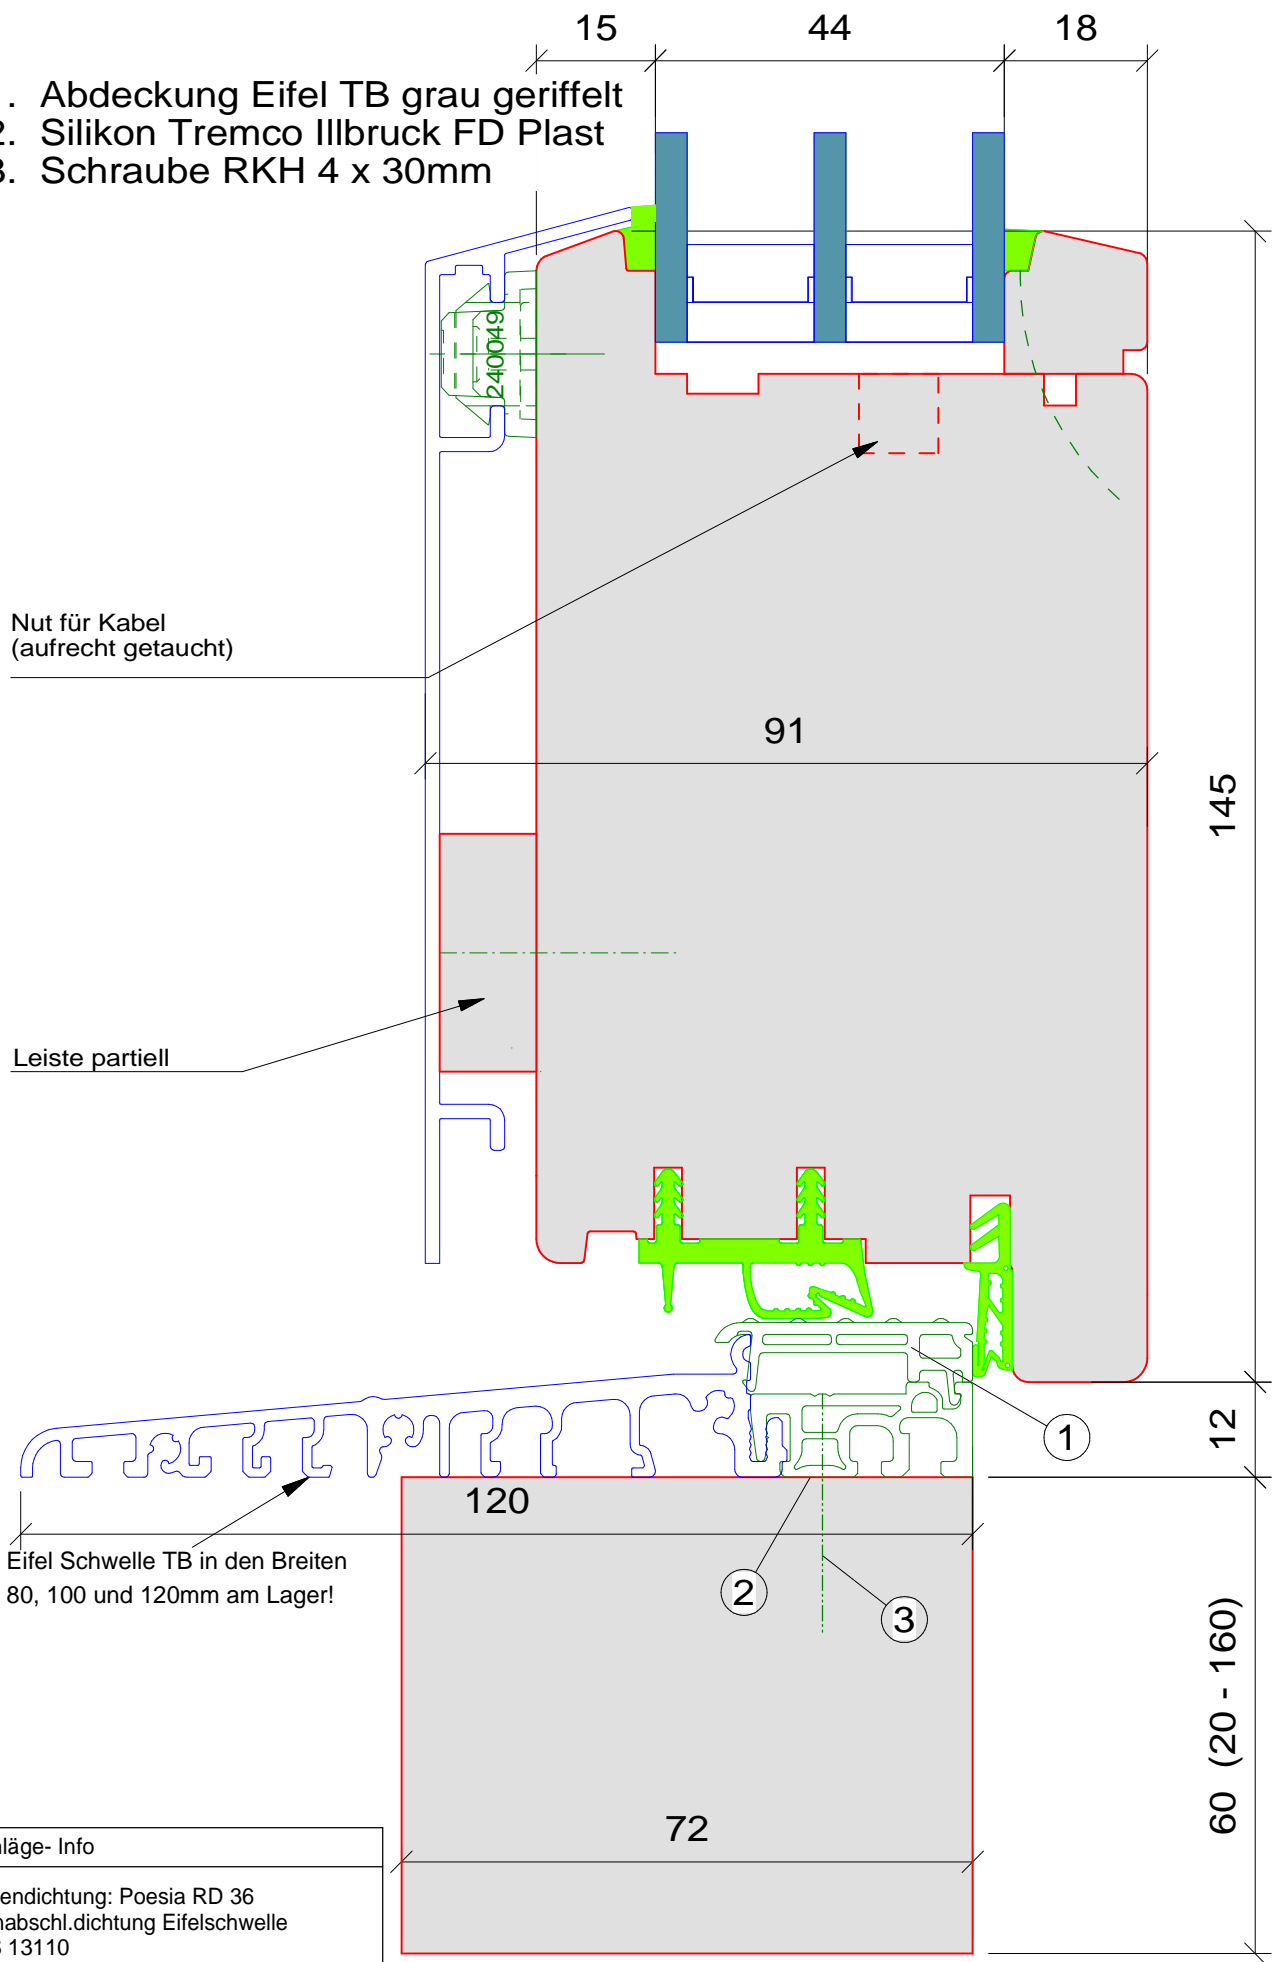

Beschläge- Info

Rahmendichtung: Poesia RD 36
 Bodenabschl.dichtung Eifelschwelle
 Goll S 13110
 Wenger Klips 4mm

Wenger Fenster AG
 Chrümigstr. 32
 3752 Wimmis
 Tel. +4133 359 82 82
 Fax. +4133 359 82 83
 www.wenger-fenster.ch

System
Eingangstüre M

Schnitt
unten

Zeichnungs-Nr.:
T02 - V00

Masstab: 1:1
 Freigabe: 03. 10. 13
 Geändert:
 Name: ...
 Datum: ...
 Gezeichnet:
 Name: E. Mürner
 Datum: 12. 09. 13