


1. Abdeckung Eifel TB grau geriffelt
2. Silikon Tremco Illbruck FD Plast
3. Schraube RKH 4 x 30mm

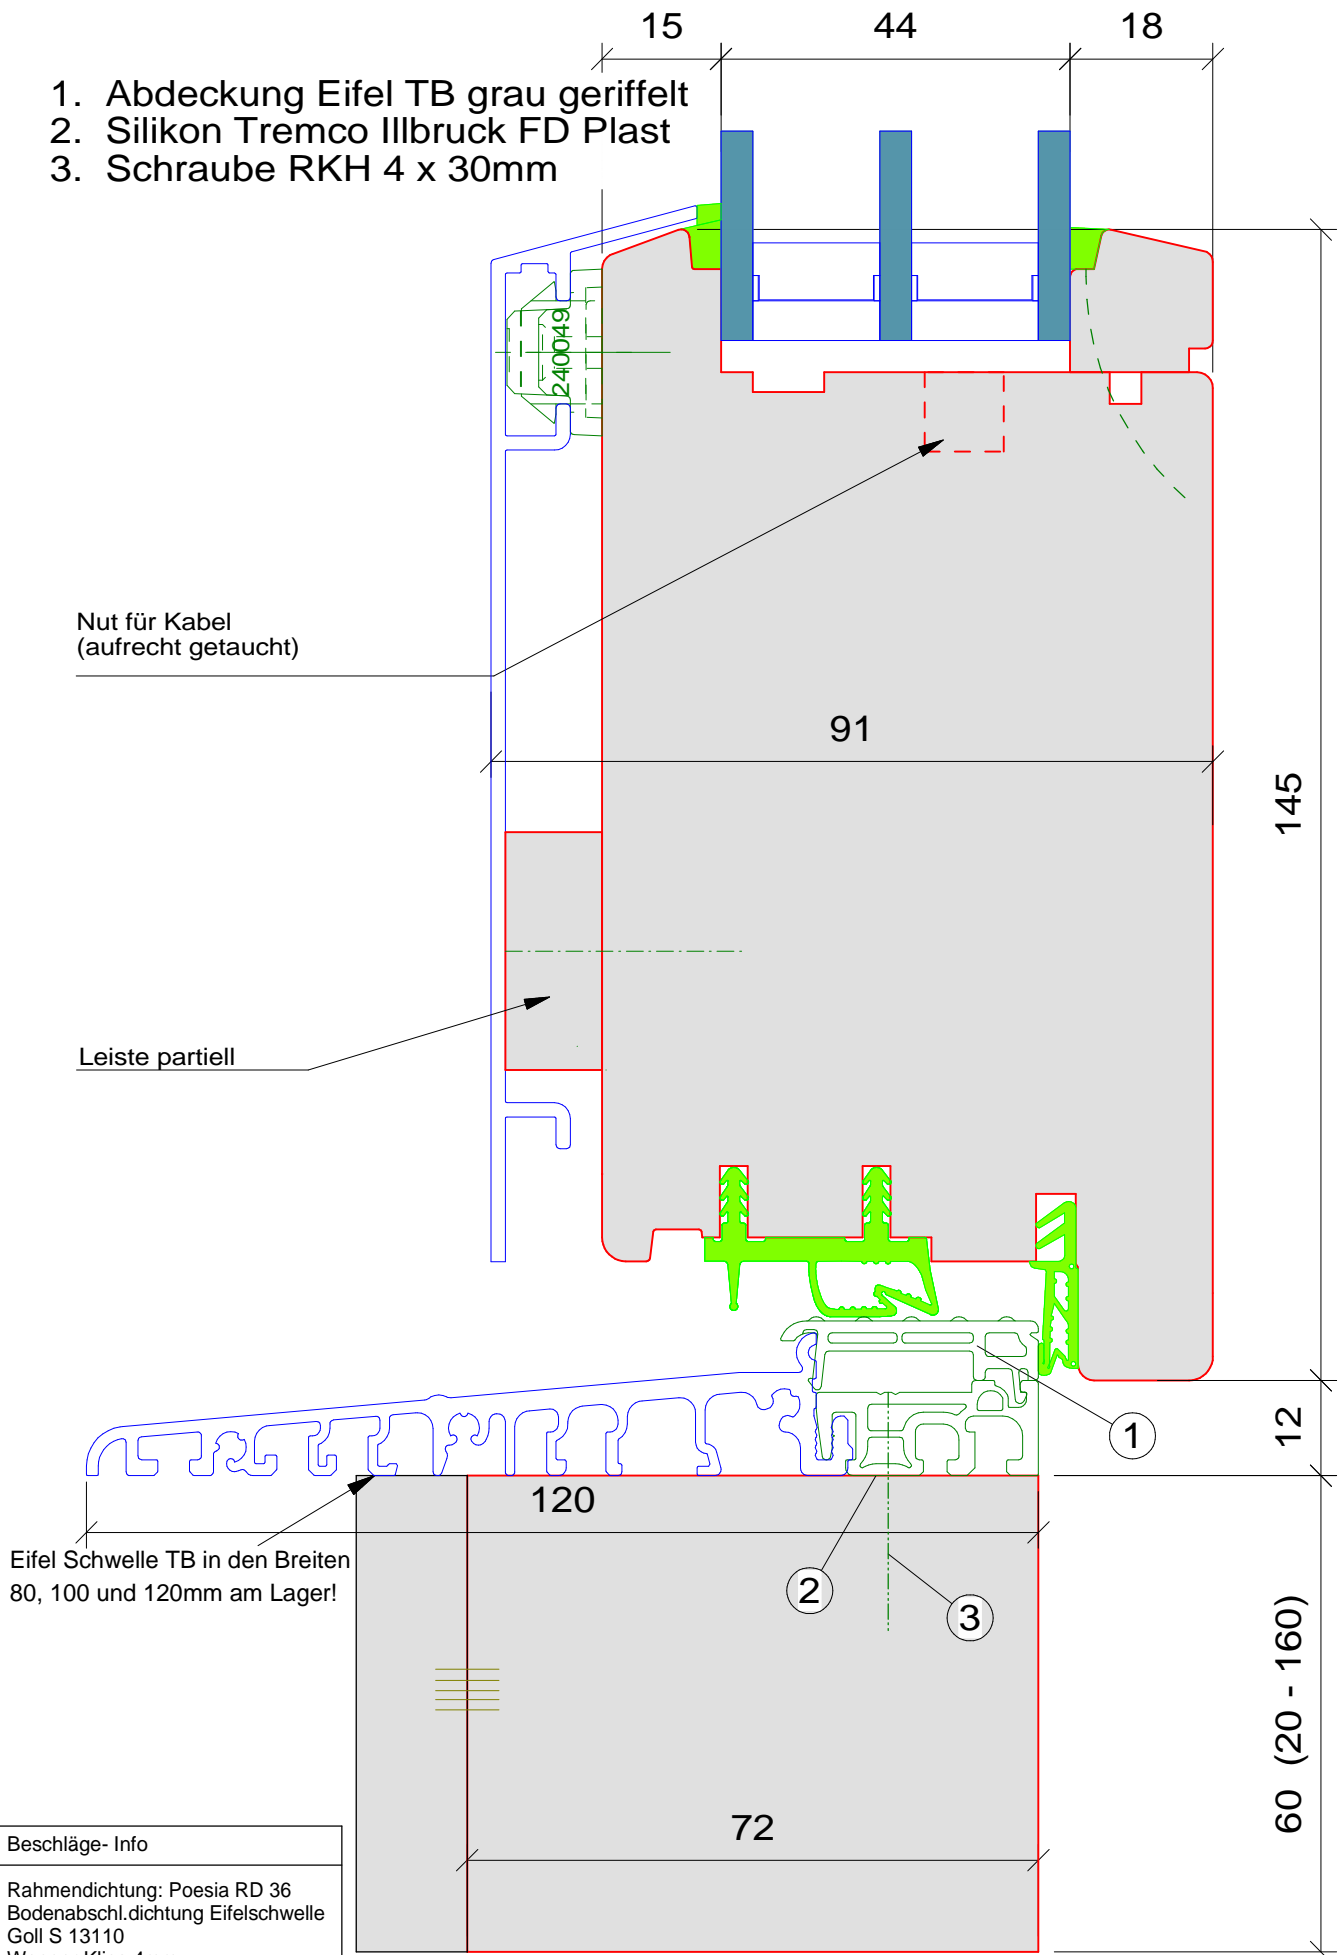

Beschläge- Info
 Rahmendichtung: Poesia RD 36
 Bodenabschl.dichtung Eifelschwelle
 Goll S 13110
 Wenger Klips 4mm

Wenger Fenster AG
 Chrümigstr. 32
 3752 Wimmis
 Tel. +4133 359 82 82
 Fax. +4133 359 82 83
 www.wenger-fenster.ch

System	Eingangstüre HM
Schnitt	unten

Zeichnungs-Nr.:
T01 - V00

Massstab: 1:1
Freigabe: 03. 10. 13
Geändert:
Name: ...
Datum: ...
Gezeichnet:
Name: E. Mürner
Datum: 12. 09. 13