


Länge Blech und Endbearbeitung
(oben gerade, unten schräg)

Länge= RL + Einstand oben - 13mm unten

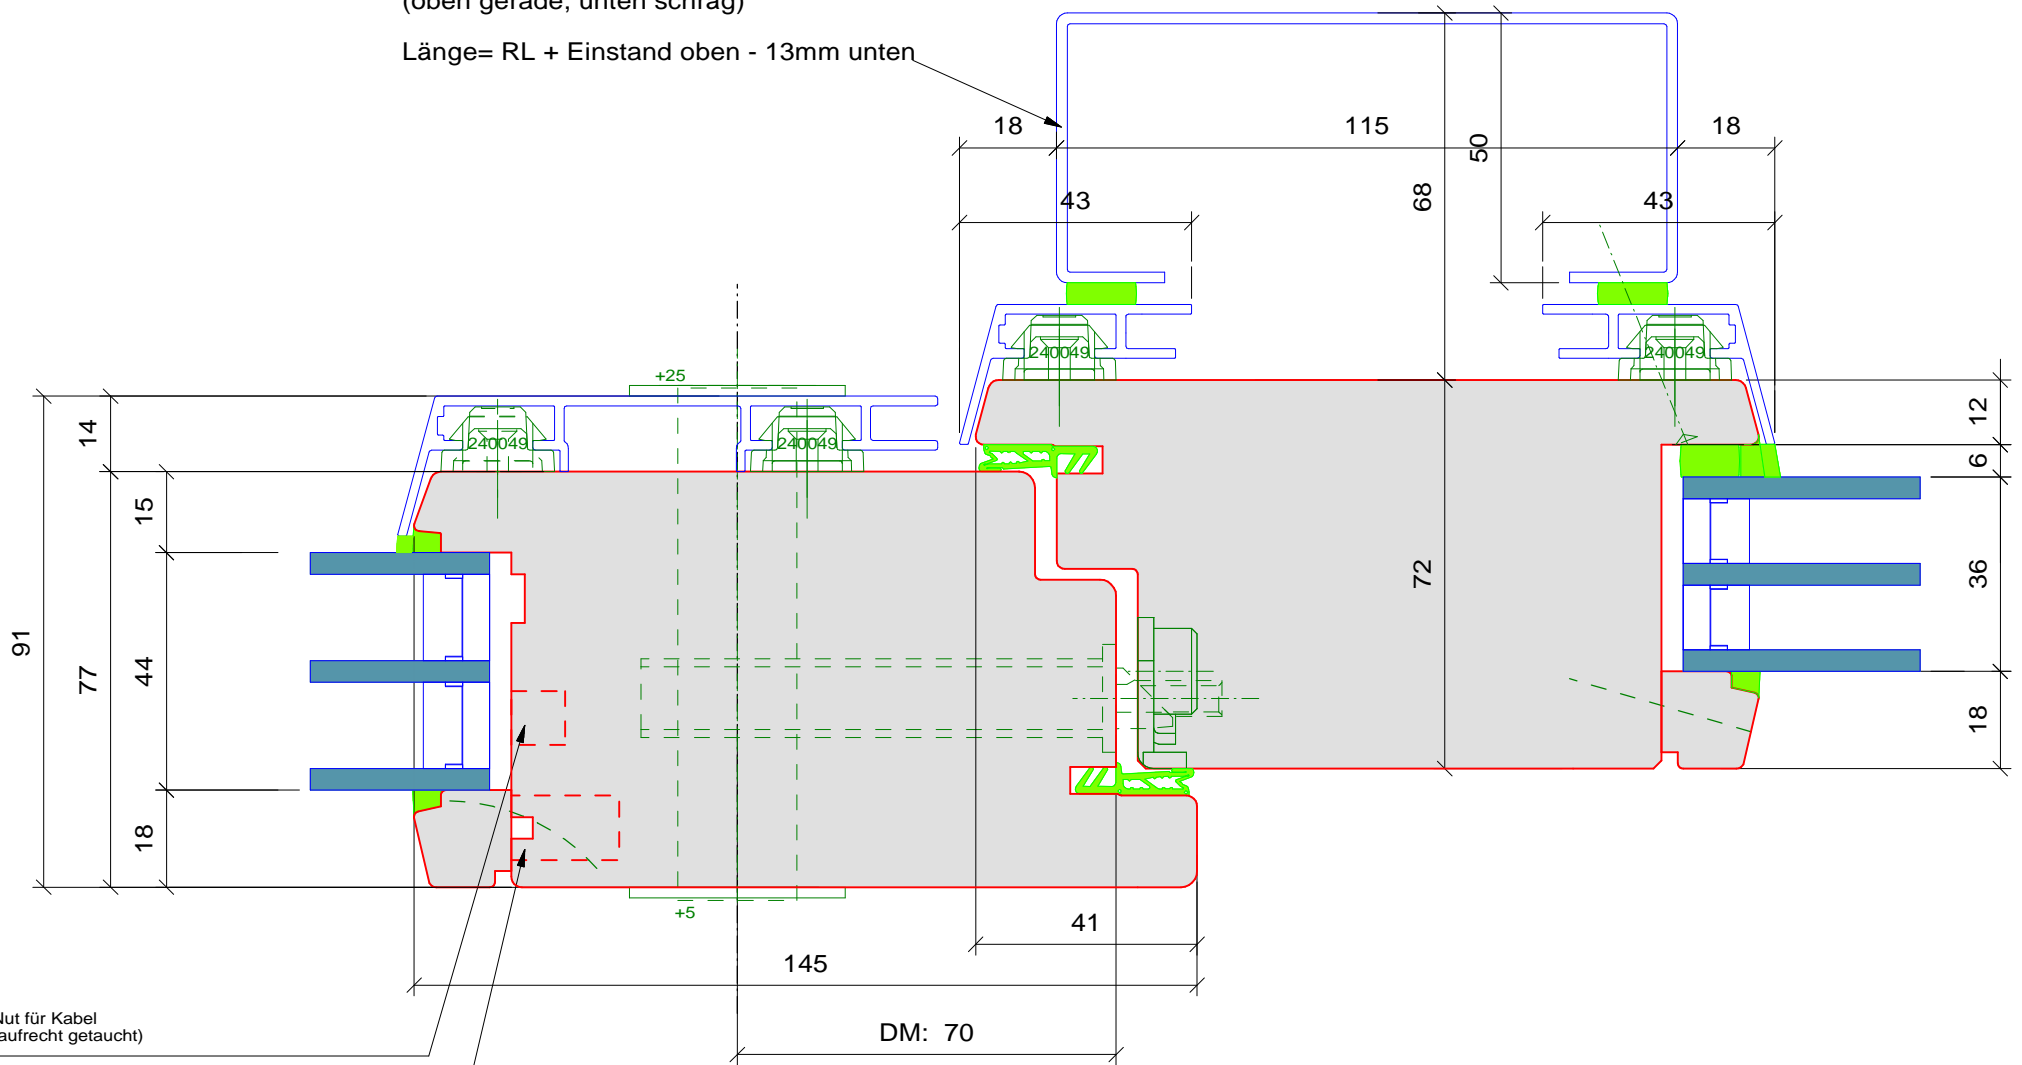

Nut für Kabel
(aufrecht getaucht)

Ausrichtbeschlag Plano Universal

Beschläge- Info

- Rahmendichtung: Poesia RD 36
- Schloss: GU Security Automatic (Rundstulp 20*1777.5mm),
DH = 1034mm ab Falz; DM = 70mm; RWZ 78mm
- Winkelschliesblech: GU 250x28/9mm, Nr. 14.270.05/06
- Zusatzschliesbleche: GU 120x28/9mm, Nr. 14.270.56
- Wenger Klips 4mm
- Zylinder: **Standard**
Schild Glutz 5345 S (3 durchgängige Schrauben vertikal)
innen und aussen 2mm
l: +5mm / A: +25mm / Länge: 95mm
WK2
Schild Glutz Secaport
Innenschild 5435.2C
Aussenschild 5430.2S-RS
Schutzrossette ES 1 Nr. 2, 10 - 14mm
l: +10mm / A: +35mm / Länge: 110mm

Wenger Fenster AG
Chrümigstr. 32
3752 Wimmis
Tel. +4133 359 82 82
Fax. +4133 359 82 83
www.wenger-fenster.ch

System
Eingangstüre M
Schnitt
Schlossseite

Zeichnungs-Nr.:
T02 - H01

Massstab: 1:1
Freigabe: 03.10.13
Geändert:
Name: ...
Datum: ...
Gezeichnet:
Name: E. Mürner
Datum: 12.09.13